


km 0+000,00 - 4+943,00

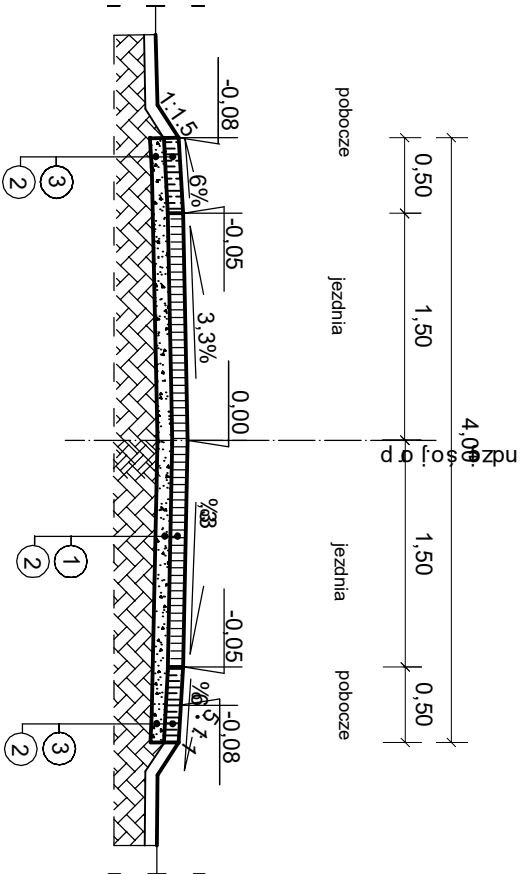

LEGENDA:

- 1). nawierzchnia z mieszanki niezwiązanej C50/30 o uziarnieniu 0/31,5 gr. 10 cm
- 2). warstwa podbudowy z mieszanki niezwiązanej o uziarnieniu 0/31,5 gr. 10 cm
- 3). nawierzchnia pobocza z mieszanki niezwiązanej C50/30 o uziarnieniu 0/31,5 gr. 10 cm

<div><div><div>GREKPOL</div><div>Gzregorz Perkowski ul. Nowogrodzka 134, 18-400 Łomża tel.: 0 693 104 449, e-mail: grekpol@op.pl</div></div></div>					
Inwestor:		Gmina Zbójna ul. Łomżyńska 64 18-416 Zbójna		Nr rys:	
Nazwa i adres inwestycji:		REMONT DROGI GMINNEJ NA DZ. NR 511 , 512, 519, 525, 570, 526, 532, 541, 546, 547, 561 w WKM 0+000,00 - 4+943,00 W MSC. KUZIE		3	
Nazwa rys.:		PRZEKRÓJ NORMALNY			
Zespół autorski:		Branża	Imię i nazwisko	nr. uprawnień	podpis
OPRACOWAŁ		drogowa	mgr inż. Grzegorz Perkowski		
PROJEKTANT		drogowa	mgr inż. Bogusław Lipiński	PDL/0033/PWOD/11	
Łomża, 27 lipiec 2022r.					skala: 1:50