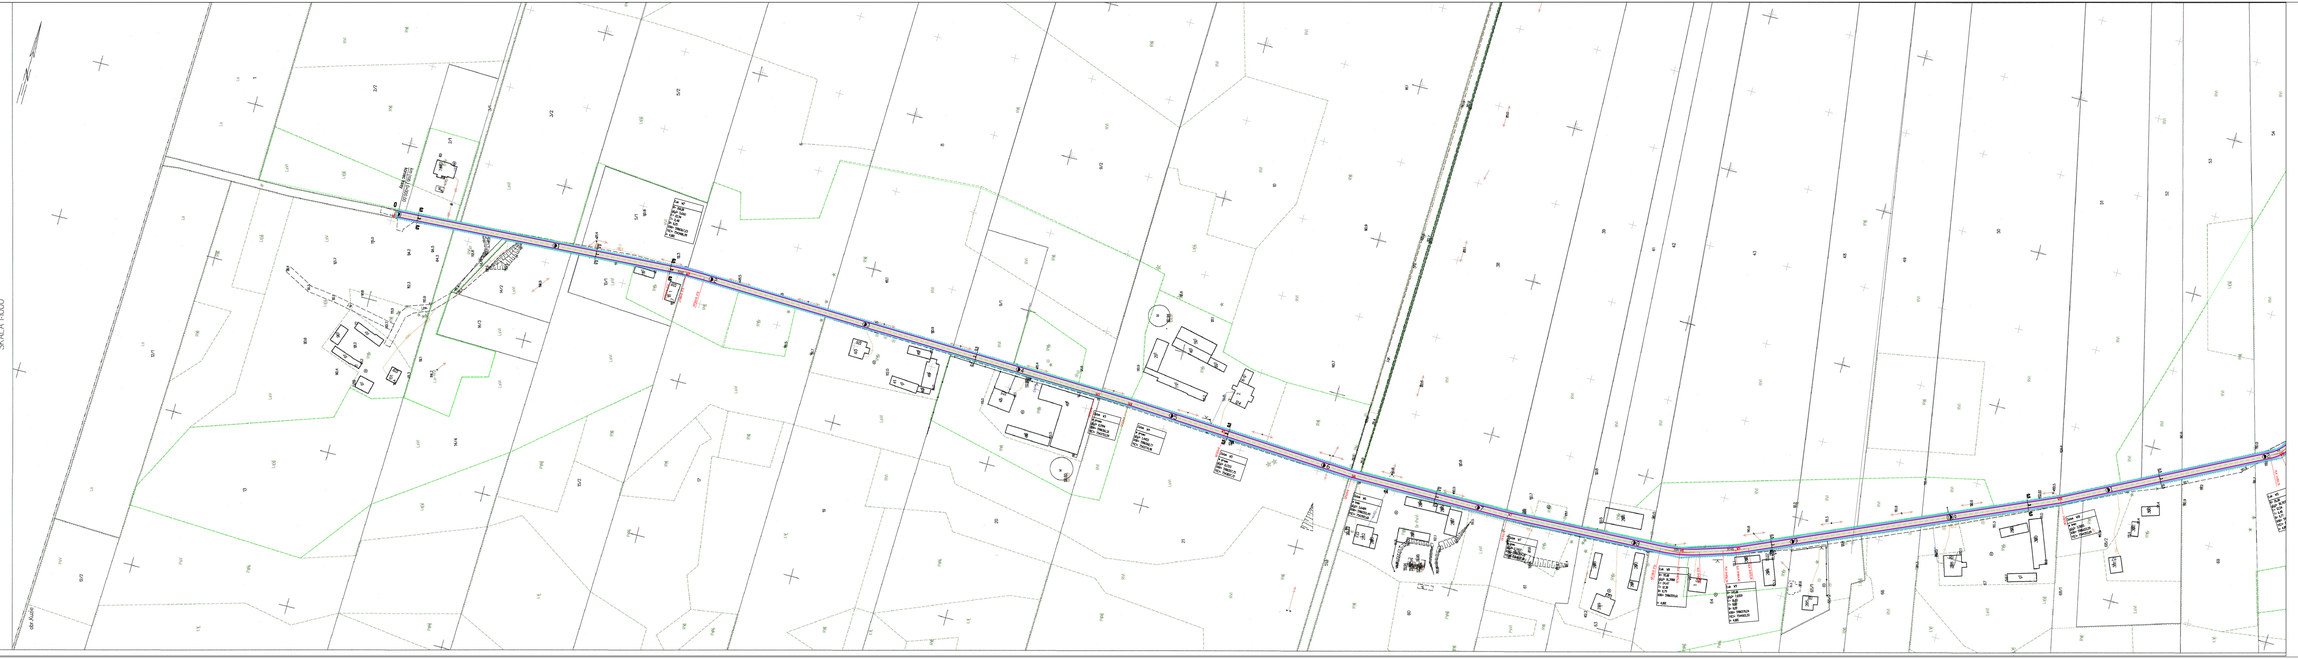
MAPA ZASADNICZA
SKALA 1:1000
LEGENDA:
granice działek
budynki
budynki
linia elektryczna na kab. telekom.
krawężnik jezdni
krawężnik jezdnia
nowy przystanek
granica realizacji inwestycji
sieci
sieć wodociągowa
sieć telekomunikacji prywatnej
granica pasa drogowego i istniejące linie rozgraniczające
skraśle pasa drogowego
Rzeczywiste położenie
sieć telekomunikacji prywatnej
Obręb: 0007 Kuta
Działki: 541/4,542/2,543,544
Gm. K.Góra Pow. Kraśnik
ul. Lwowska
ul. Lwowska
ul. Lwowska